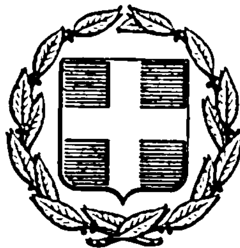


ΕΦΗΜΕΡΙΣ ΤΗΣ ΚΥΒΕΡΝΗΣΕΩΣ
ΤΗΣ ΕΛΛΗΝΙΚΗΣ ΔΗΜΟΚΡΑΤΙΑΣ

ΕΝ ΑΘΗΝΑΙΣ ΤΗ 21 ΝΟΕΜΒΡΙΟΥ 1979 | ΤΕΥΧΟΣ ΤΕΤΑΡΤΟΝ | ΑΡΙΘΜΟΣ ΦΥΛΛΟΥ 663

ΠΕΡΙΕΧΟΜΕΝΑ

ΑΠΑΛΛΟΤΡΙΩΣΕΙΣ

ΑΠΟΦΑΣΕΙΣ

Περὶ κηρύξεως ὡς ἀναδασωτέας δημόσιας βασικῆς ἐκτάσεως στὴ θέση «Κουφάλα» κλπ. τῆς Κοινότητας Πρασιδακίου τοῦ Ν. Ἠλείας, συνολικοῦ ἐμβαδοῦ 700 στρεμμάτων. 1

ΠΟΛΕΟΔΟΜΙΑ

ΔΙΑΤΑΓΜΑΤΑ

Περὶ καθορισμοῦ ὅρων καὶ περιορισμῶν δομήσεως τῶν οἰκοπέδων τοῦ ρυμοτομικοῦ σχεδίου Νέας Περάμου (Ἀττικῆς). 2

ΑΠΟΦΑΣΕΙΣ

Περὶ χαρακτηρισμοῦ χώρου σχολείου στὸν οἰκισμὸ Νεοχωρούδας στὸ Ν. Θεσσαλονίκης. 3

Περὶ ἀναγνωρίσεως παρόδου ὁδοῦ στὴ συνοικία Τζανακάτων στὴν πόλη Ἰθάκης Ν. Κεφαλληνίας. 4

ΑΝΑΚΟΙΝΩΣΕΙΣ

Περὶ εἰδοποιήσεως τῆς γενομένης παρακαταθέσεως ἀποζημιώσεως λόγω ρυμοτομίας καὶ προσκυρώσεως τμήματος οἰκοπέδου ἐν Ἄρτη. 5

ΑΠΑΛΛΟΤΡΙΩΣΕΙΣ

ΑΠΟΦΑΣΕΙΣ

Ἀριθ. 2447 (1)

Περὶ κηρύξεως ὡς ἀναδασωτέας δημόσιας δασικῆς ἐκτάσεως στὴ θέση «Κουφάλα» κλπ. τῆς Κοινότητας Πρασιδακίου, τοῦ Ν. Ἠλείας, συνολικοῦ ἐμβαδοῦ 700 στρεμμάτων.

Ο ΝΟΜΑΡΧΗΣ ΗΛΕΙΑΣ

Σύμφωνα μέ :

1. Τὶς διατάξεις : α) Τοῦ ἄρθρου 117 παρ. 3 τοῦ Συντάγματος τῆς Ἑλλάδος. β) Τῶν ἄρθρων 188-205 τοῦ Ν.Δ. 86/69 «περὶ Δασικοῦ Κώδικος». γ) Τοῦ Νόμου 3200/1955 «περὶ διοικητικῆς ἀποκεντρώσεως», σὲ συνδυασμὸ μὲ τὶς διατάξεις τοῦ Ν.Δ. 532/1970 «περὶ συμπληρώσεως τῶν διατάξεων περὶ διοικητικῆς ἀποκεντρώσεως» καὶ τοῦ 709/1970 Β.Δ/τος, ποὺ ἐκδόθηκε σὲ ἐκτέλεση αὐτοῦ.

2. Τὶς ἑξῆς διαταγὲς τοῦ Ὑπουργείου Γεωργίας : α) 5684/499/ἐγκ.84/11.2.71 β) 88854/7483/ἐγκ.104/1.10.75 καὶ 114812/ἐγκ.154/24.12.75, γ) 10582/539/13.2.76, δ) 215696/1451/9.5.77.

3. Τὴν πρόταση ποὺ ὑποβλήθηκε μὲ τὴν 3167/24.8.79 ἀναφορὰ τοῦ ἁρμόδιου Δασαρχείου Ὀλυμπίας, σχετικὰ μὲ τὴν κήρυξη ὡς ἀναδασωτέας τῆς κατωτέρω δασικῆς ἐκτάσεως, καὶ

Ἐπειδὴ ἡ ἔκταση χρειάζεται προστασία γιὰ τὴν ἐπαναδημιουργία τῆς δασικῆς βλαστήσεως ποὺ καταστράφηκε ὁλοσχερῶς ἀπὸ πυρκαγιὰ στὶς 14.8.79 καὶ δὲν ὑπάρχει φιλοδασικὴ ἐπιτροπὴ γιὰ νὰ γνωμοδοτήσει πάνω στὸ θέμα αὐτό, ἀποφασίζουμε :

Κηρύσσουμε ὡς ἀναδασωτέα, μὲ σκοπὸ τὴν προστασία γιὰ τὴν ἐπαναδημιουργία μὲ φυσικὴ ἀναγέννηση τῆς δασικῆς βλαστήσεως ποὺ κάηκε, δημόσια δασικὴ ἔκταση 700 στρέμματα.

Ἡ ἔκταση αὐτὴ ἡ ὁποία βρίσκεται στὴ θέση «Κουφάλα», «Πλάντρα», «Ράχη-τρανὴ χρύνη-Μουτερὸ-Μακρυόλακκα» τῆς περιφέρειας τῆς Κοινότητας Πρασιδακίου, Νομοῦ Ἠλείας, καλυπτόταν ἀπὸ δάσος χαλεπίου πεύκης, ποὺ καταστράφηκε ὁλοσχερῶς στὶς 14 Αὐγούστου 1979, ἀπὸ πυρκαγιά.


Σχετικὸ τὸ σχεδιάγραμμα μὲ κλίμακα 1 : 5.000, τὸ ὁποῖο ἀποτελεῖ ἀναπόσπαστο μέρος τῆς ἀποφάσεως αὐτῆς καὶ στὸ ὁποῖο ἡ ἔκταση φαίνεται ἐντὸς τῆς οριογραμμῆς μὲ τὰ στοιχεῖα Α,Β,Γ,Δ,Ε,Ζ,Η,Θ,Ι,Κ,Λ,Μ,Ν,Ξ,Ο,Π,Ρ,Α χρωματισμένη, μὲ τὸ χρῶμα ποὺ σημειώνεται στὸ ὑπόμνημα τοῦ σχεδιαγράμματος.

Ἐντὸς τῆς οριογραμμῆς εὑρίσκονται καὶ ἀγροτικὲς ἐκτάσεις, συνολικοῦ ἐμβαδοῦ 600 στρεμμάτων, ἐπίσης χρωματισμένες, μὲ τὸ χρῶμα ποὺ σημειώνεται στὸ ὑπόμνημα τοῦ σχεδιαγράμματος, οἱ ὁποῖες ἐξαιροῦνται τῆς ἀναδασώσεως.

Ἡ ἀπόφαση αὐτὴ νὰ δημοσιευθεῖ στὴν Ἐφημερίδα τῆς Κυβερνήσεως.

Πύργος, 1 Ὀκτωβρίου 1979

Ὁ Νομάρχης
ΑΝΔΡΕΑΣ ΝΙΚΟΛΑΟΥ

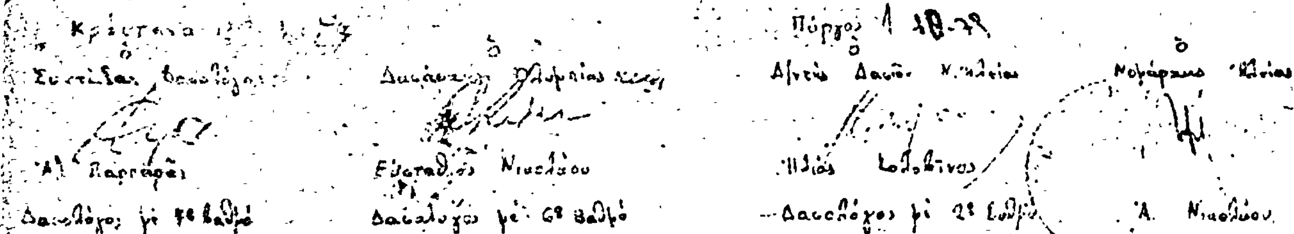
Πύργος
Ευστάθιος Νικολάου
Α. Νικολάου

ΠΟΛΕΟΔΟΜΙΑ

ΔΙΑΤΑΓΜΑΤΑ

(2)

Περὶ καθορισμοῦ ὅρων καὶ περιορισμῶν δομήσεως τῶν οἰκοπέδων τοῦ ρυμοτομικοῦ σχεδίου Νέας Περάμου ('Αττικῆς).

Ο ΠΡΟΕΔΡΟΣ ΤΗΣ ΕΛΛΗΝΙΚΗΣ ΔΗΜΟΚΡΑΤΙΑΣ

Ἔχοντες ὑπ' ὄψει τὰς διατάξεις τοῦ ἀπὸ 17 'Ιουλίου 1923 Ν. Δ/τος «περὶ σχεδίων πόλεων κλπ.», ὡς μεταγενεστέρως ἐτροποποιήθησαν καὶ συνεπληρώθησαν καὶ εἰδικώτερον τοῦ ἄρθρου 9 αὐτοῦ, τοῦ Ν.Δ. 8/1973 «περὶ Γ.Ο.Κ.» ὡς ἐτροποποιήθη διὰ τοῦ Ν.Δ. 205/1974 (ΦΕΚ 363/Α) καὶ εἰδικώτερον τῶν ἄρθρων 21, 22, 35 (παρ. 1 καὶ 5β) καὶ 72 αὐτοῦ καὶ ἰδόντες τὴν ὑπ' ἀριθ. ΕΔ2α 04/20/Φ.Θ.2.1.1.-31.1.1979 κοινὴν ἀπόφασιν τοῦ Πρωθυπουργοῦ καὶ τοῦ 'Υπουργοῦ Δημοσίων Ἔργων «περὶ ἀντικαταστάσεως τῆς ὑπ' ἀριθ. ΕΔ2/α/04/59/Φ.Θ.2.1./1978 ἀποφάσεως «περὶ μεταβιβάσεως ἁρμοδιοτήτων τοῦ 'Υπουργοῦ Δημοσίων Ἔργων εἰς τὸν 'Υφυπουργὸν τοῦ αὐτοῦ 'Υπουργείου» (ΦΕΚ 106/Β), τὴν ὑπ' ἀριθ. 417/1979 γνωμοδότησιν τοῦ Συμβουλίου Δημοσίων Ἔργων (Τμῆμα Οἰκισμοῦ), ὡς καὶ τὴν ὑπ' ἀριθ. 992/1979 γνωμοδότησιν τοῦ Συμβουλίου τῆς 'Επικρατείας, προτάσει τοῦ 'Υφυπουργοῦ Δημοσίων Ἔργων, ἀπεφασίσαμεν :

Ἄρθρον Μόνον.

Οἱ ὅροι καὶ περιορισμοὶ δομήσεως τῶν οἰκοπέδων τοῦ ρυμοτομικοῦ σχεδίου Νέας Περάμου ('Αττικῆς) καθορίζονται ὡς ἀκολούθως :

1. 'Ο συντελεστὴς δομήσεως τῶν οἰκοπέδων τοῦ ρυμοτομικοῦ σχεδίου Νέας Περάμου ('Αττικῆς), τῶν ενταχθέντων διὰ τῶν ἀπὸ 16.5.1932 «περὶ ἐγκρίσεως τοῦ σχεδίου τοῦ συνοικισμοῦ Νέας Περάμου» (ΦΕΚ 160/Α) καὶ ἀπὸ 26.4.1935 «περὶ ἐγκρίσεως ρυμοτομίας καὶ ὁριστικῆς διανομῆς τοῦ Συνοικισμοῦ «Νέας Περάμου 'Αττικῆς» (ΦΕΚ 179/Α) Π. Διαταγμάτων ὁρίζεται εἰς ὀκτὼ δέκατα (0,8).

2. α) 'Ο μέγιστος ἐπιτρεπόμενος ἀριθμὸς ὀρόφων τῶν οἰκοδομῶν τῶν ἀνεγειρομένων ἐντὸς τῶν οἰκοπέδων τοῦ ρυμοτομικοῦ σχεδίου Νέας Περάμου, τῶν ἐνταχθέντων διὰ τοῦ ὡς ἄνω ἀπὸ 16.5.1932 Π. Δ/τος καθορίζεται εἰς τρεῖς (3), μὲ μέγιστον ὕψος αὐτῶν ἕνδεκα (11) μέτρα.

β) 'Ο μέγιστος ἐπιτρεπόμενος ἀριθμὸς ὀρόφων τῶν οἰκοδομῶν τῶν ἀνεγειρομένων ἐντὸς τῶν οἰκοπέδων τοῦ ρυμοτομικοῦ σχεδίου Νέας Περάμου, τῶν ἐνταχθέντων διὰ τοῦ ὡς ἄνω ἀπὸ 26.4.1935 Π. Δ/τος καθορίζεται εἰς δύο (2).

Εἰς τὸν 'Υφυπουργὸν Δημοσίων Ἔργων, ἀναθέτομεν τὴν δημοσίευσιν καὶ ἐκτέλεσιν τοῦ παρόντος Διατάγματος.

'Εν 'Αθήναις τῇ 1 Νοεμβρίου 1979

Ο ΠΡΟΕΔΡΟΣ ΤΗΣ ΔΗΜΟΚΡΑΤΙΑΣ

ΚΩΝΣΤΑΝΤΙΝΟΣ Δ. ΤΣΑΤΣΟΣ

Ο ΥΦΥΠΟΥΡΓΟΣ ΔΗΜΟΣΙΩΝ ΕΡΓΩΝ

ΣΤΕΦΑΝΟΣ ΜΑΝΟΣ

ΑΠΟΦΑΣΕΙΣ

'Αριθ. Δ.Π. 26660 (3)

Περὶ χαρακτηρισμοῦ χώρου σχολείου στὸν οἰκισμὸ Νεοχωρούδας στὸ Ν. Θεσσαλονίκης.

Ο ΝΟΜΑΡΧΗΣ ΘΕΣΣΑΛΟΝΙΚΗΣ

Ἔχοντας ὑπόψη :

1. Τὶς διατάξεις τοῦ ἀπὸ 17.7.23 Δ/τος «περὶ σχεδίων πόλεων κλπ.», ὅπως μεταγενέστερα τροπ/καν καὶ συμπληρώθηκαν.
2. Τὶς διατάξεις τοῦ Ν. 3200/55 «περὶ Διοικητικῆς 'Αποκεντρώσεως», ὅπως μεταγενέστερα τροπ/καν καὶ συμπληρώθηκαν.
3. Τὶς διατάξεις τοῦ Α.Ν. 314/68 «περὶ παροχῆς εἰς τὸν 'Υπουργὸ Βορ. 'Ελλάδος καὶ τοὺς Νομάρχας ἁρμοδιοτήτων ἐπὶ θεμάτων ἐγκρίσεως ἐπεκτάσεως ἢ τροποποιήσεως σχεδίων πόλεων καὶ κωμῶν», ὅπως αὐτὲς τροποποιήθηκαν καὶ συμπληρώθηκαν μὲ τὸ Ν. Δ/γμα 1018/71.
4. Τὴν ἀπόφαση τοῦ Κοινοτικοῦ Συμβουλίου Νεοχωρούδας μὲ ἀριθ. 55/79, μὲ τὴν ὁποία προτείνεται ὁ χαρακτηρισμὸς χώρου ὡς χώρου σχολείου.
5. Τὴν ἀπὸ 7 'Ιουλίου 1979 εἰσήγηση τοῦ Τμήματος Πολεοδομικῶν Μελετῶν τῆς Δ/νσεως Πολ/μίας γιὰ τὸ ἴδιο ἀντικείμενο.
6. Τὴν πράξη γνωμοδοτήσεως τοῦ Νομαρχιακοῦ Συμβουλίου Δημ. Ἔργων (Τμῆμα Ν. Θεσ/νίκης) μὲ ἀριθμὸ 438/31/19.7.79, μὲ τὴν ὁποία γνωμοδοτεῖ ὁμόφωνα γιὰ τὸ χαρακτηρισμὸ τοῦ χώρου τοῦ σχολείου στὸν οἰκισμὸ Νεοχωρούδας, ἀποφασίζουμε :

'Εγκρίνουμε τὸ χαρακτηρισμὸ τοῦ χώρου τοῦ σχολείου στὸν οἰκισμὸ Νεοχωρούδας Ν. Θεσ/νίκης μὲ τὰ στοιχεῖα Α,Β,Γ,Δ,Ε,Ζ,Η,Θ,Ι,Κ,Λ,Μ,Ν,Α, ὅπως φαίνεται στὸ τοπογραφικὸ διάγραμμα ποὺ συνοδεύει τὴν ἀπὸ 7.7.79 εἰσήγηση τῆς Δ/νσεως Πολ/μίας καὶ τὴν ἐπιβολὴ τῶν ὅρων δομήσεως, ἤτοι κάλυψη 30 % σύστημα πανταχόθεν ἐλεύθερο, ὄροφοι δύο (2).

'Η ἀπόφαση αὐτὴ νὰ δημοσιευθεῖ στὴν 'Εφημερίδα τῆς Κυβερνήσεως.

Θεσσαλονίκη, 4 'Οκτωβρίου 1979

'Ο Νομαρχῶν Γεν. Δ/ντὴς

Γ.Α. ΚΕΦΑΛΑΣ

Χώρος Σχολείου

Ε(ξ)ενοικηθεν 997μ²

Κοινοτική οδός

Νεοχωρούδα Θεσσαλονίκης

Κλίμαξ 1:800

'Αριθ. Τ 1849

Περὶ ἀναγνωρίσεως παρόδου ὁδοῦ στὴ συνοικία Τζανακάτων στὴν πόλη 'Ιθάκης Ν. Κεφαλληνίας.

Ο ΝΟΜΑΡΧΗΣ ΚΕΦΑΛΛΗΝΙΑΣ

Σύμφωνα μέ :

1. Τὶς διατάξεις :

α) Τοῦ ἀπὸ 17.7.1923 Ν.Δ. «περὶ σχεδίων πόλεων, κωμῶν καὶ συνοικισμῶν τοῦ Κράτους καὶ ἀνεγέρσεως αὐτῶν».

β) Τοῦ Β.Δ. 712/70, ὅπως τροποποιήθηκε μὲ τὰ 677/71 καὶ 198/1972 Β.Δ.

γ) Τοῦ Ν. 3200/55 «περὶ διοικητικῆς ἀποκεντρώσεως», ὅπως ἔχει συμπληρωθεῖ καὶ τροποποιηθεῖ μεταγενέστερα.

δ) Τὴ 48/16.6.1979 γνωμοδότηση τοῦ Συμβουλίου Δημ. Ἔργων τῆς Νομαρχίας μας.

2. Τὰ ἀρ. 353/20.2.79 καὶ 638/5.4.79 ἔγγραφα Δήμου 'Ιθάκης καὶ τὸ σχετικὸ φάκελλο δικαιολογητικῶν.

3. Τοὺς ἀκόλουθους τίτλους ἰδιοκτησίας :

α) Πωλητήριο ἀριθ. 11127/8.4.1882 Συμβολαιογράφου 'Ιθάκης Σπυρ. Βλασσοπούλου.

β) Σύμβαση ἀριθ. 15622/31.7.1890 Συμβολαιογράφου 'Ιθάκης Σπυρ. Βλασσοπούλου.

γ) Σύσταση προσόδου καὶ σύμβαση ἰσοβίου παροχῆς ἀριθ. 14911/27.3.1889 Συμβολαιογράφου 'Ιθάκης Σπυρ. Βλασσοπούλου.

δ) 'Αγοραπωλησία ἀρ. 12534/4.1.1930 Συμβολαιογράφου 'Ιθάκης Γεωργίου Βλασσοπούλου, ἀπὸ τοὺς ὁποίους προκύπτει ὅτι ἡ ἀναφερόμενη δίοδος ὑπάρχει πρὶν ἀπὸ τὸ 1923.

4. Τὸ τοπογραφικὸ σχεδιάγραμμα ποὺ ὑπέβαλε ὁ Δῆμος 'Ιθάκης, στὸ ὁποῖο σημειώνεται ἡ ὑπόψη δίοδος μὲ τὰ γράμματα Α,Β,Γ,Δ.


5. Τὸ ἀπὸ 10.4.54 ρυμοτομικὸ σχέδιο πόλεως 'Ιθάκης, στὸ ὁποῖο φαίνεται ἡ ἐν λόγω ὁδός, ἀποφασίζουμε :

'Αναγνωρίζουμε ὅτι ἡ ὁδὸς (πάροδος) στὴ συνοικία Κάτω Τζανακᾶτα Πόλεως 'Ιθάκης ποὺ περικλείεται μεταξὺ τῶν ἰδιοκτησιῶν ἀριθ. 274, 272, 261, 270 καὶ 271, ὅπως φαίνεται στὸ ἀπὸ 15.5.54 Κτηματολογικὸ διάγραμμα πόλεως 'Ιθάκης, Κλίμακος 1 : 1000, ὑπάρχει νομίμως πρὶν ἀπὸ τὸ ἔτος 1923 καὶ τὴ χαρακτηρίζουμε ὡς διατηρητέα.

Ἡ ἀπόφαση αὐτὴ ποὺ ἰσχύει ἀπὸ σήμερα νὰ δημοσιευθεῖ στὴν Ἐφημερίδα τῆς Κυβερνήσεως.

'Αργοστόλι, 2 'Οκτωβρίου 1979

Ὁ Νομάρχης
Π. ΚΟΥΤΡΕΤΣΗΣ

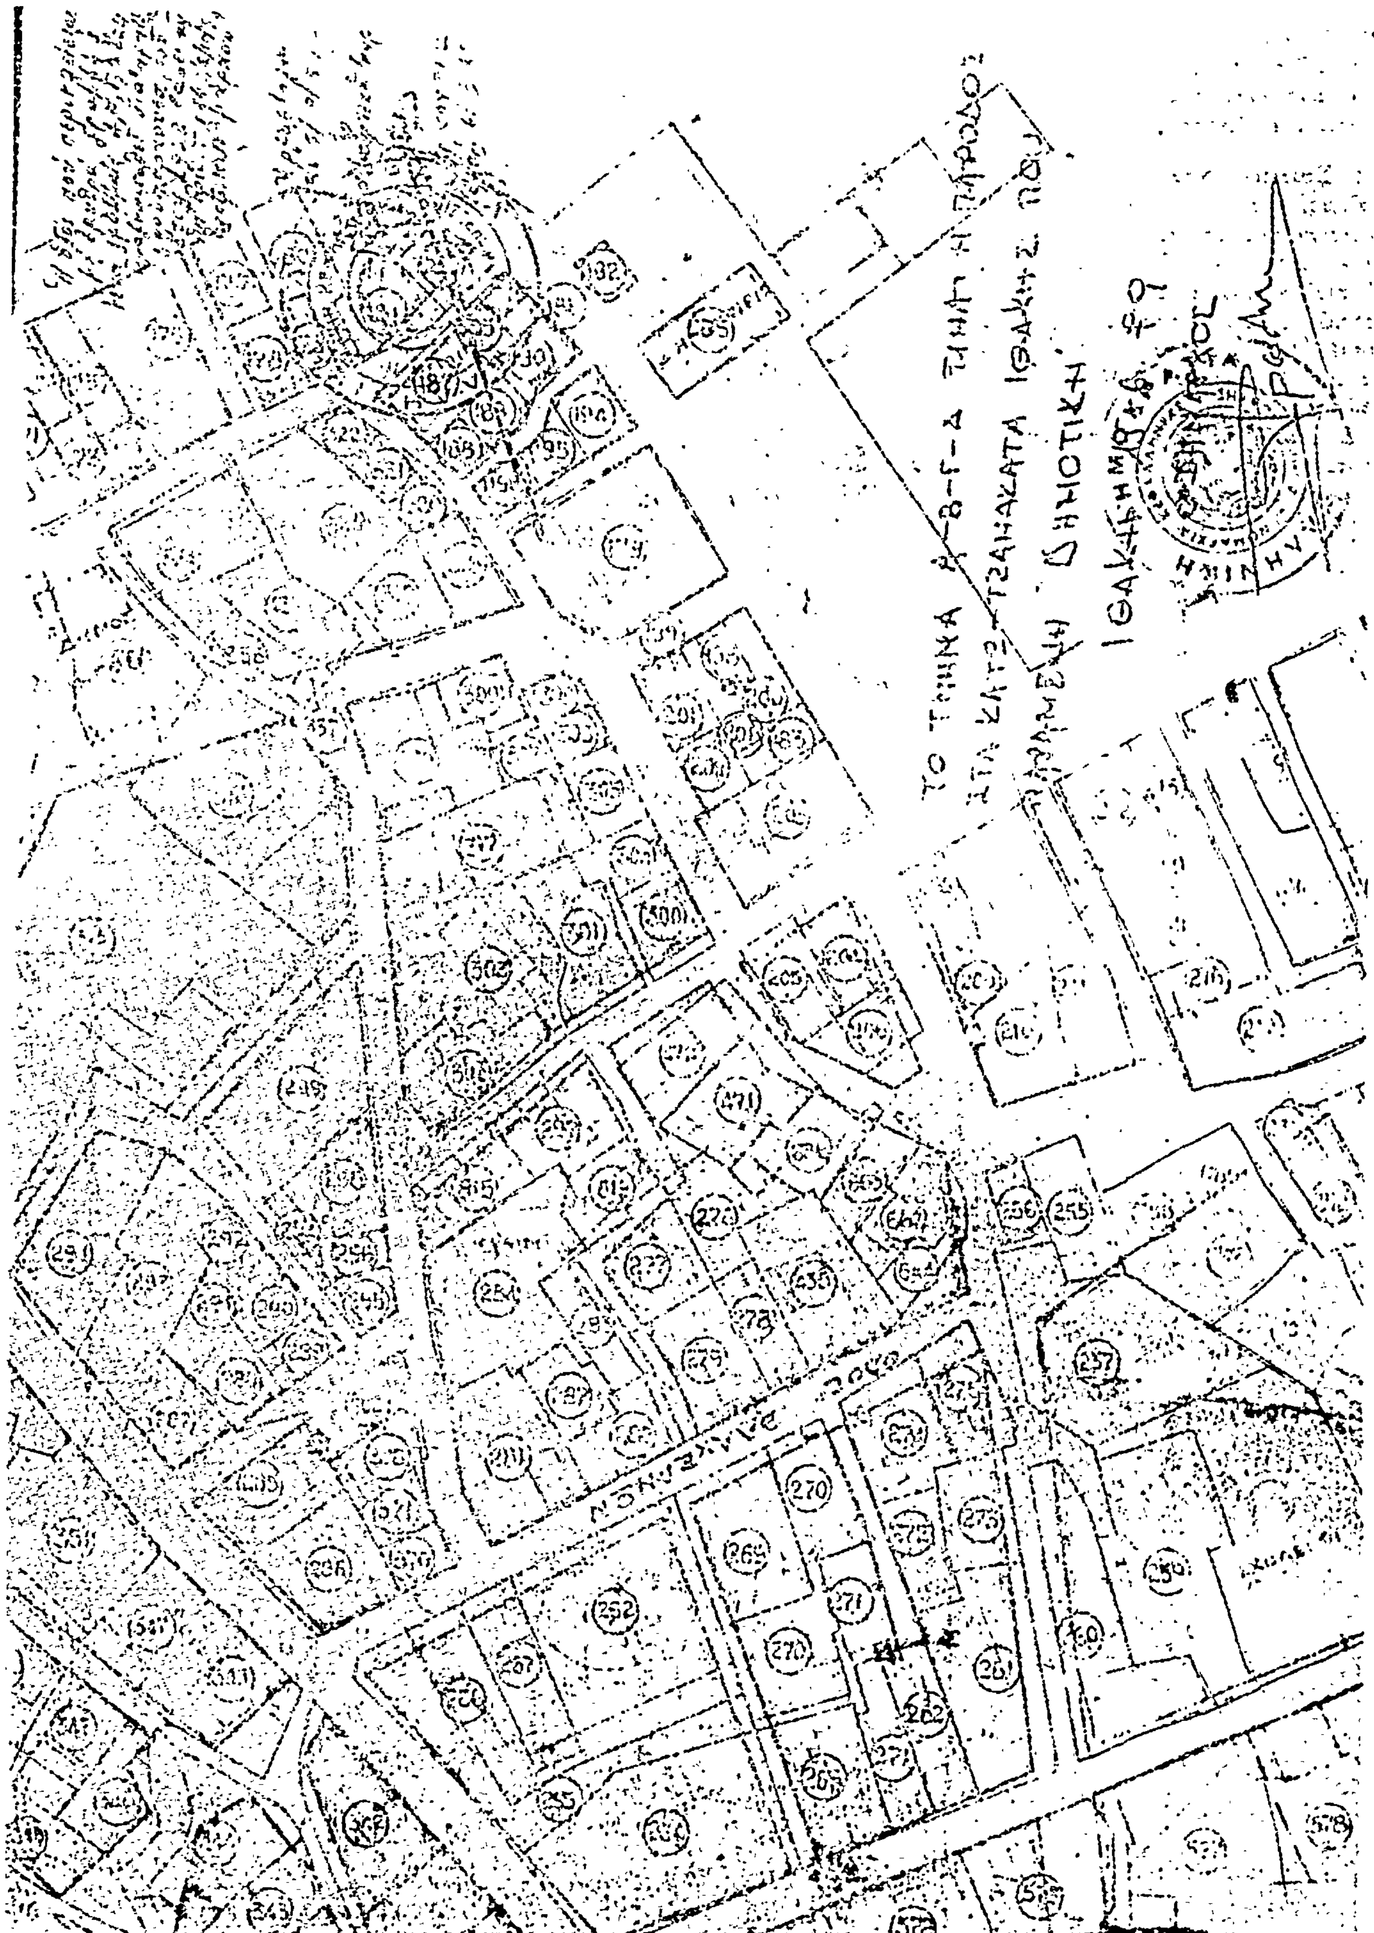

ΑΝΑΚΟΙΝΩΣΕΙΣ

(5)

Περὶ εἰδοποιήσεως τῆς γενομένης παρακαταθέσεως ἀποζημιώσεως λόγῳ ρυμοτομίας καὶ προσκυρώσεως τμήματος οἰκοπέδου ἐν Ἄρτῃ.

Οἱ Σπυρίδων Ντάλιας τοῦ Δημοσθένους καὶ Βασίλειος Ντάλιας, κάτοικοι Ἄρτης, ἰδιοκτῆται ἐξ ἀδιαιρέτου καὶ κατ' ἰσομοιρίαν τῆς ὑπ' ἀριθ. (1) ἰδιοκτησίας, ἀναφερομένης εἰς τὴν ὑπ' ἀριθ. 14/1977 πρᾶξιν τακτοποιήσεως προσκυρώσεως καὶ ἀναλογισμοῦ ἀποζημιώσεως τῆς Δ/νσεως Τεχνικῶν Ὑπηρεσιῶν Νομοῦ Ἄρτης ἀνακοινοῦμεν ὅτι διὰ τοῦ ὑπ' ἀριθ. 18060/7.9.78 γραμματίου συστάσεως παρακαταθήκης τοῦ Γραφείου Παρακαταθηκῶν Ἄρτης τοῦ Ταμείου Παρακαταθηκῶν καὶ Δανείων, τὸ πρωτότυπον τοῦ ὁποίου κατετέθη εἰς τὸν Συμ/φον Ἄρτης Παναγιώτην Κωννου Τσέτα συνταχθείσης πρὸς τοῦτο τῆς ὑπ' ἀριθ. 9407/9.9.78 πράξεως αὐτοῦ, καταθέσαμεν συνολικῶς καὶ συμμέτρως ἀποζημίωσιν ἐκ δρχ. 34.000 ἡ ὁποία προσδιορίσθη προσωρινῶς διὰ τῆς ὑπ' ἀριθ. 216/1978 ἀποφάσεως τοῦ Μονομελοῦς Πρωτοδικείου Ἄρτης ὑπὲρ τοῦ εἰκαζομένου δικαιούχου ἢ φερομένου ἰδιοκτήτου Δήμου Ἀρταίων ἢ οἱουδήποτε τρίτου διεκδικητοῦ καὶ ἀληθινοῦ δικαιούχου τῆς ὑπ' ἀριθ. (2) ἰδιοκτησίας ἀναφερομένης εἰς τὴν ἀνωτέρω πρᾶξιν τῆς Δ.Τ.Υ.Ν. Ἄρτης, κειμένης ἐν Ἄρτῃ καὶ ἐπὶ τῆς ὁδοῦ Κομμένου καὶ Ἁγίων Ἀποστόλων, τῆς ἀνωτέρω ἀποζημιώσεως ἀντιστοιχούσης εἰς τὸ τμῆμα τῆς ὑπ' ἀριθ. (2) ἰδιοκτησίας ὑπὸ στοιχεῖα Α—Β—Γ—Δ—Α ἐμβαδοῦ 17 $μ^2$, λόγῳ προσκυρώσεως αὐτοῦ εἰς τὴν ὑπ' ἀριθ. (1) ἰδιοκτησίαν μας συμφώνως πρὸς τὸ ἀπὸ 10.6.1977 διάγραμμα, νομίμως θεωρημένου, τῆς Δ.Τ.Υ.Ν. Ἄρτης, τὸ ὁποῖον συνοδεύει τὴν ἀνωτέρω συνταχθεῖσαν ὑπ' ἀριθ. 14/1977 πρᾶξιν τῆς Δ.Τ.Υ.Ν. Ἄρτης κυρωθεῖσαν διὰ τῆς ὑπ' ἀριθ. ΤΥ 4851/16.9.1977, ἀποφάσεως τοῦ Νομάρχου Ἄρτης.

Ἐν Ἄρτῃ τῇ 1 Νοεμβρίου 1979

Ὁ πληρεξούσιος Δικηγόρος
ΝΙΚΟΛΑΟΣ Κ. ΒΑΝΤΖΟΣ

(Ἀριθμὸς τριπλοτύπου Ταμείου Ἄρτας 46274/9.11.1979)

ΑΠΟ ΤΟ ΕΘΝΙΚΟ ΤΥΠΟΓΡΑΦΕΙΟ